
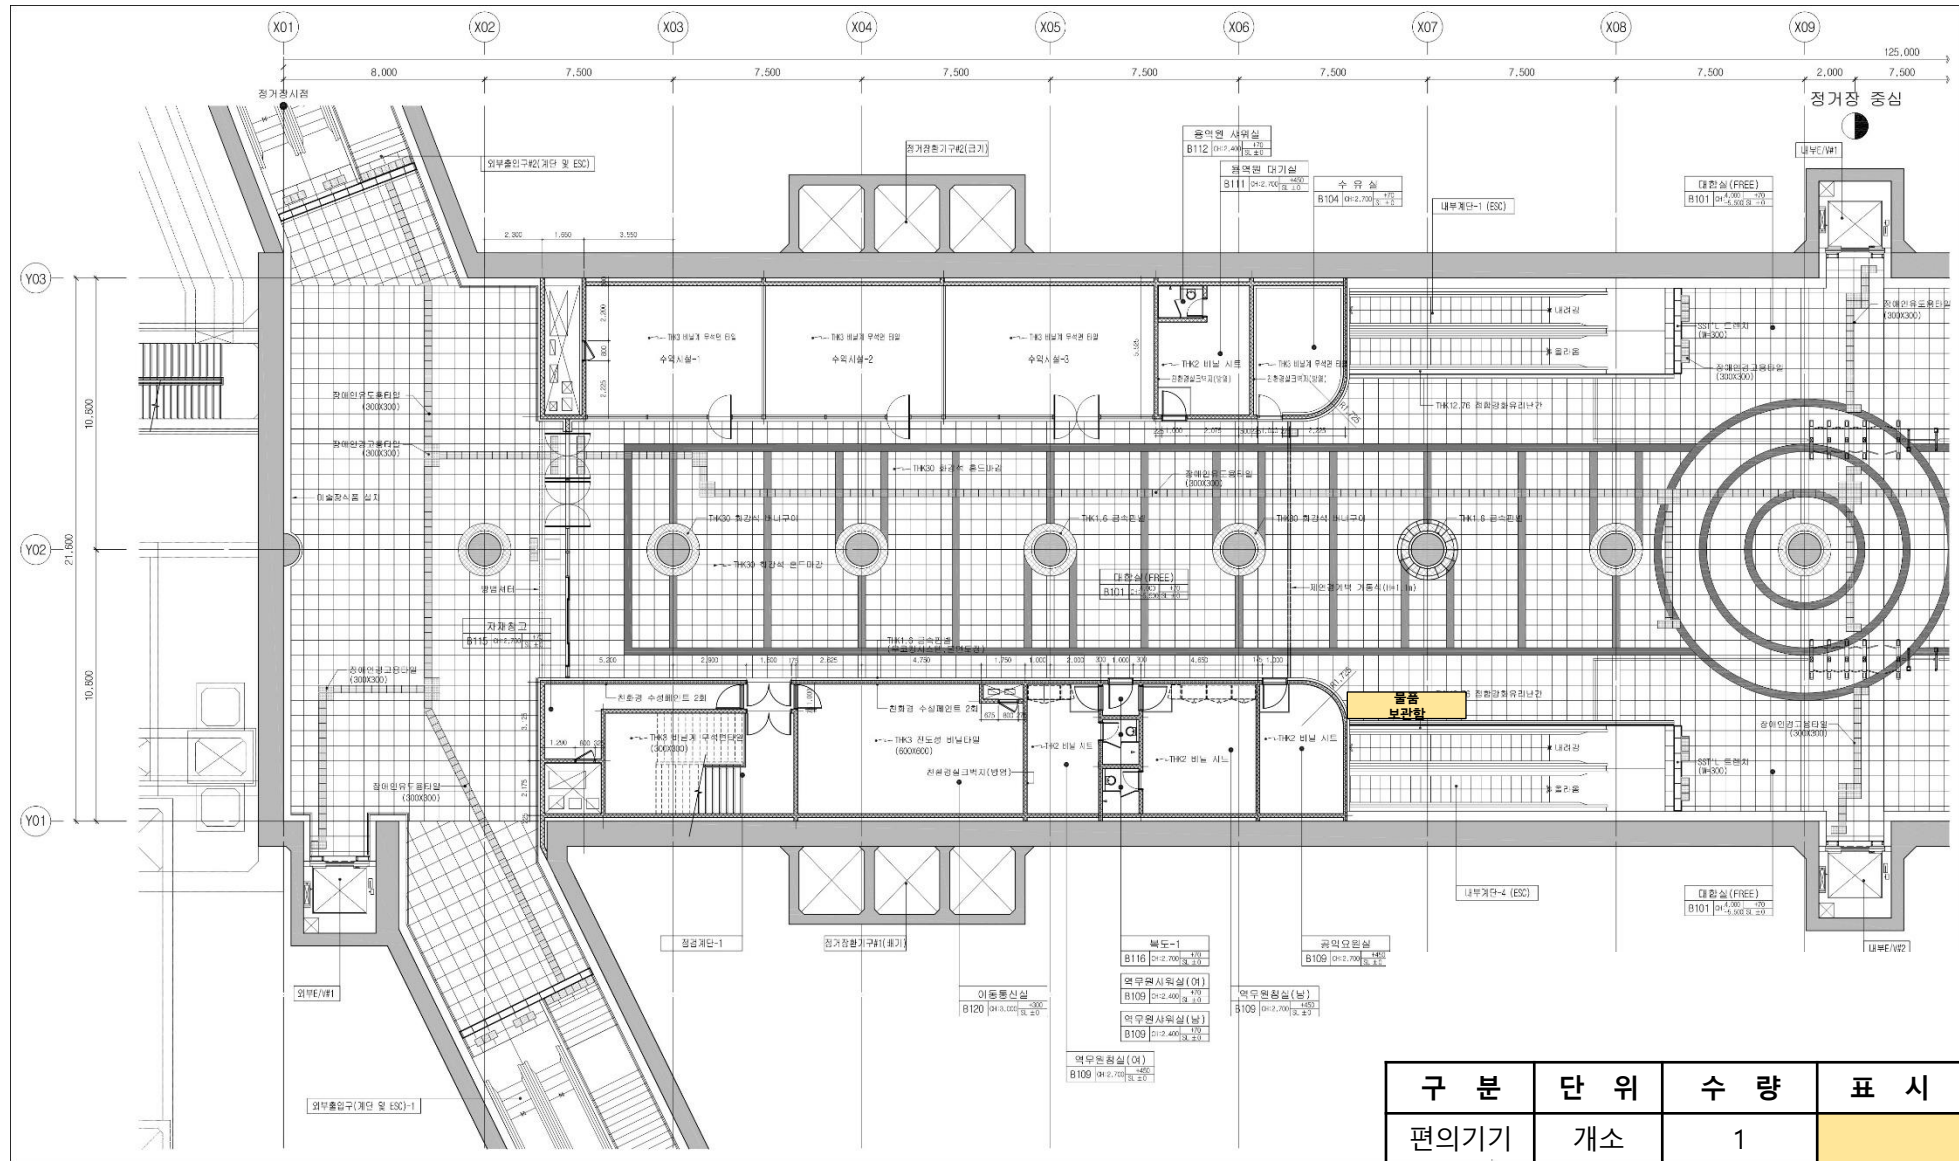


다산역



8호선 다산역

지하 1층



구분	단위	수량	표시
편의기기	개소	1	




별내역



8호선 별내역

지하 1층 환승통로

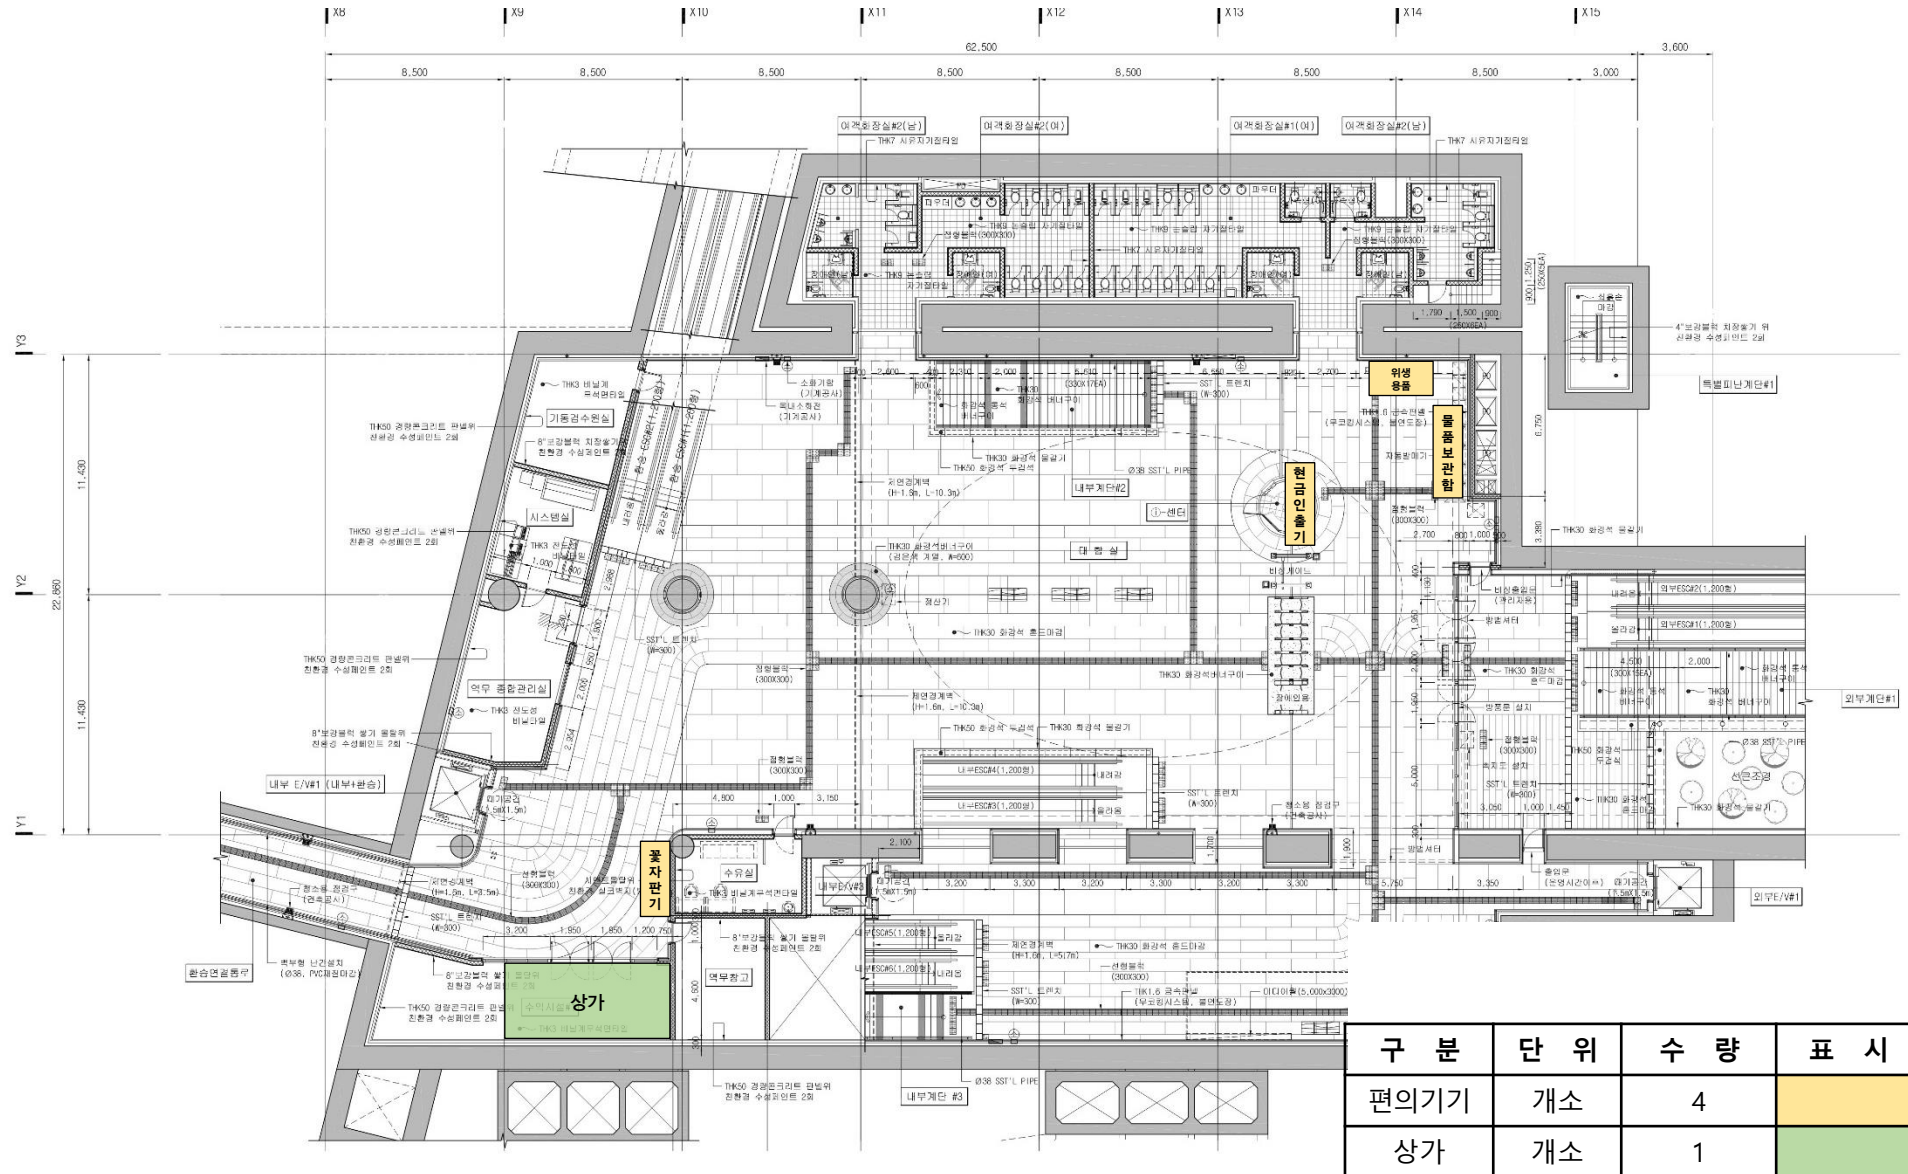

구분	단위	수량	표시
편의기기	개소	4	
상가	개소	1	